





Façade Sud sur cour

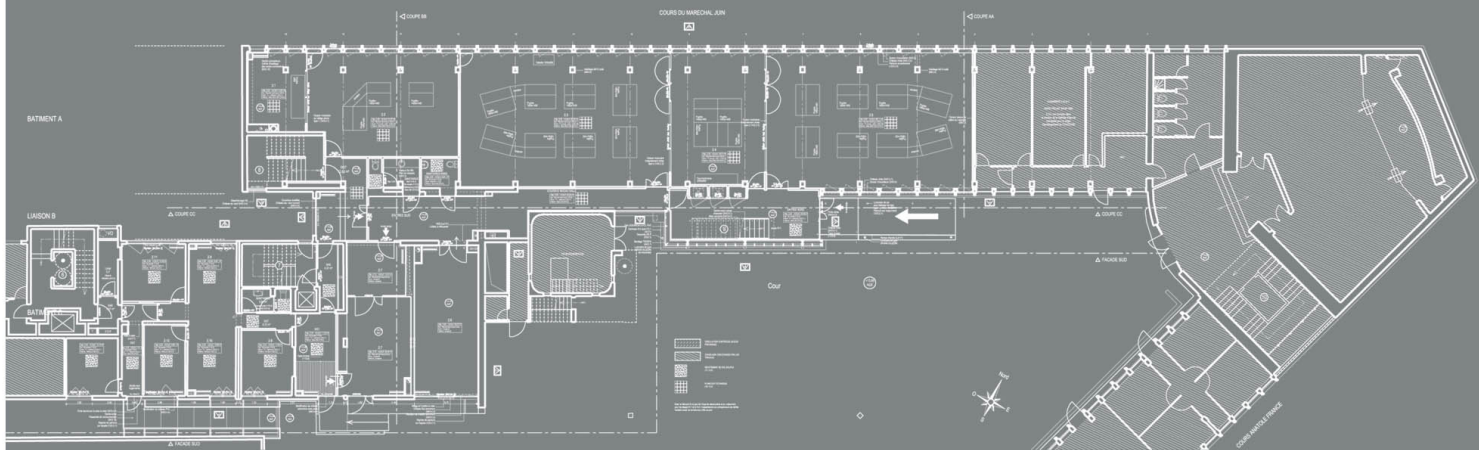

Rez de dalle

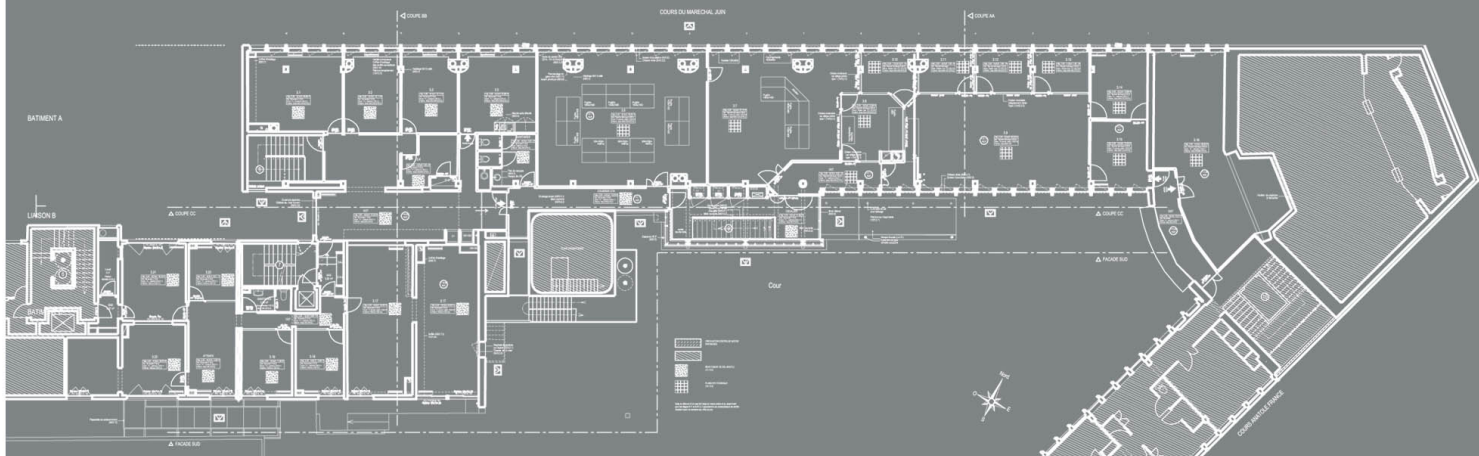

R+1